


Mise en place de bandes podotactiles,
de bandes de contraste pour les nez de
marche et contremarches.
Prolongement de la main courante de la
longueur d'un giron en bas et en haut de
l'escalier.

Ecole Maternelle
8, rue de Champfranc
38630 Les Avenières
Veyrins-Thuellin

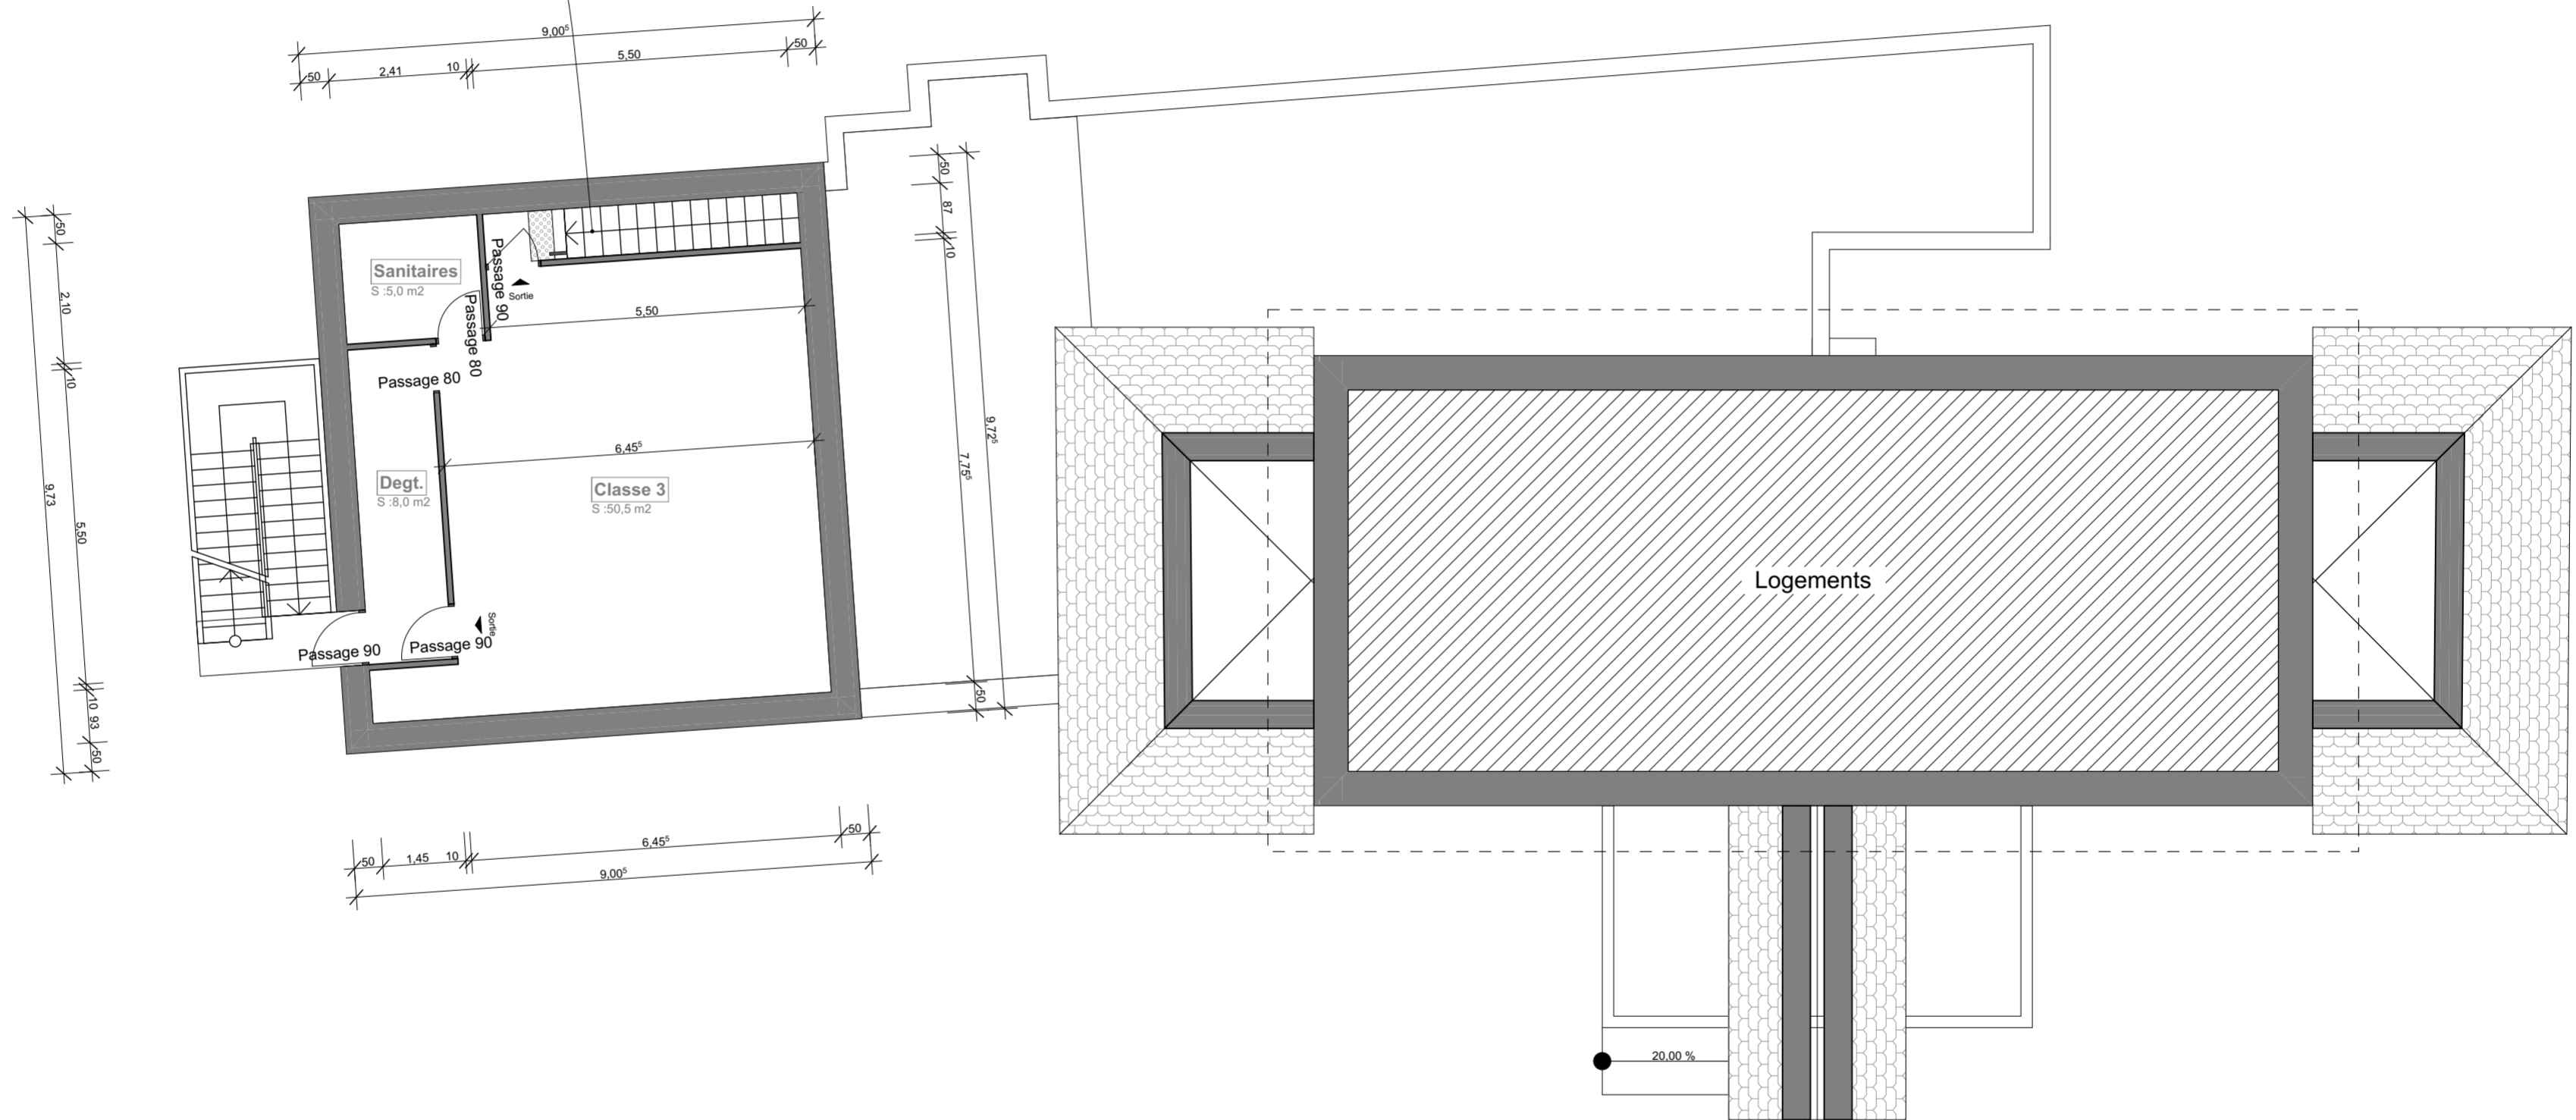

Maître d'ouvrage :
Mairie des Avenières
Veyrins-Thuellin
1, square Emile Richerd
38630 Les Avenières
Veyrins-Thuellin
DCE04
Plan de R+1

Phase : DCE
Echelle : 1:100
Format : A2
Date : 02/06/2017

Atelier mā
Marine Barbe Architecte

L'Imaginarium
36, quai de France
38000 Grenoble

+33(0)4 76 95 18 07
marine@atelierma.archi