


Ecole Maternelle
8, rue de Champfranc
38630 Les Avenières
Veyrins-Thuellin

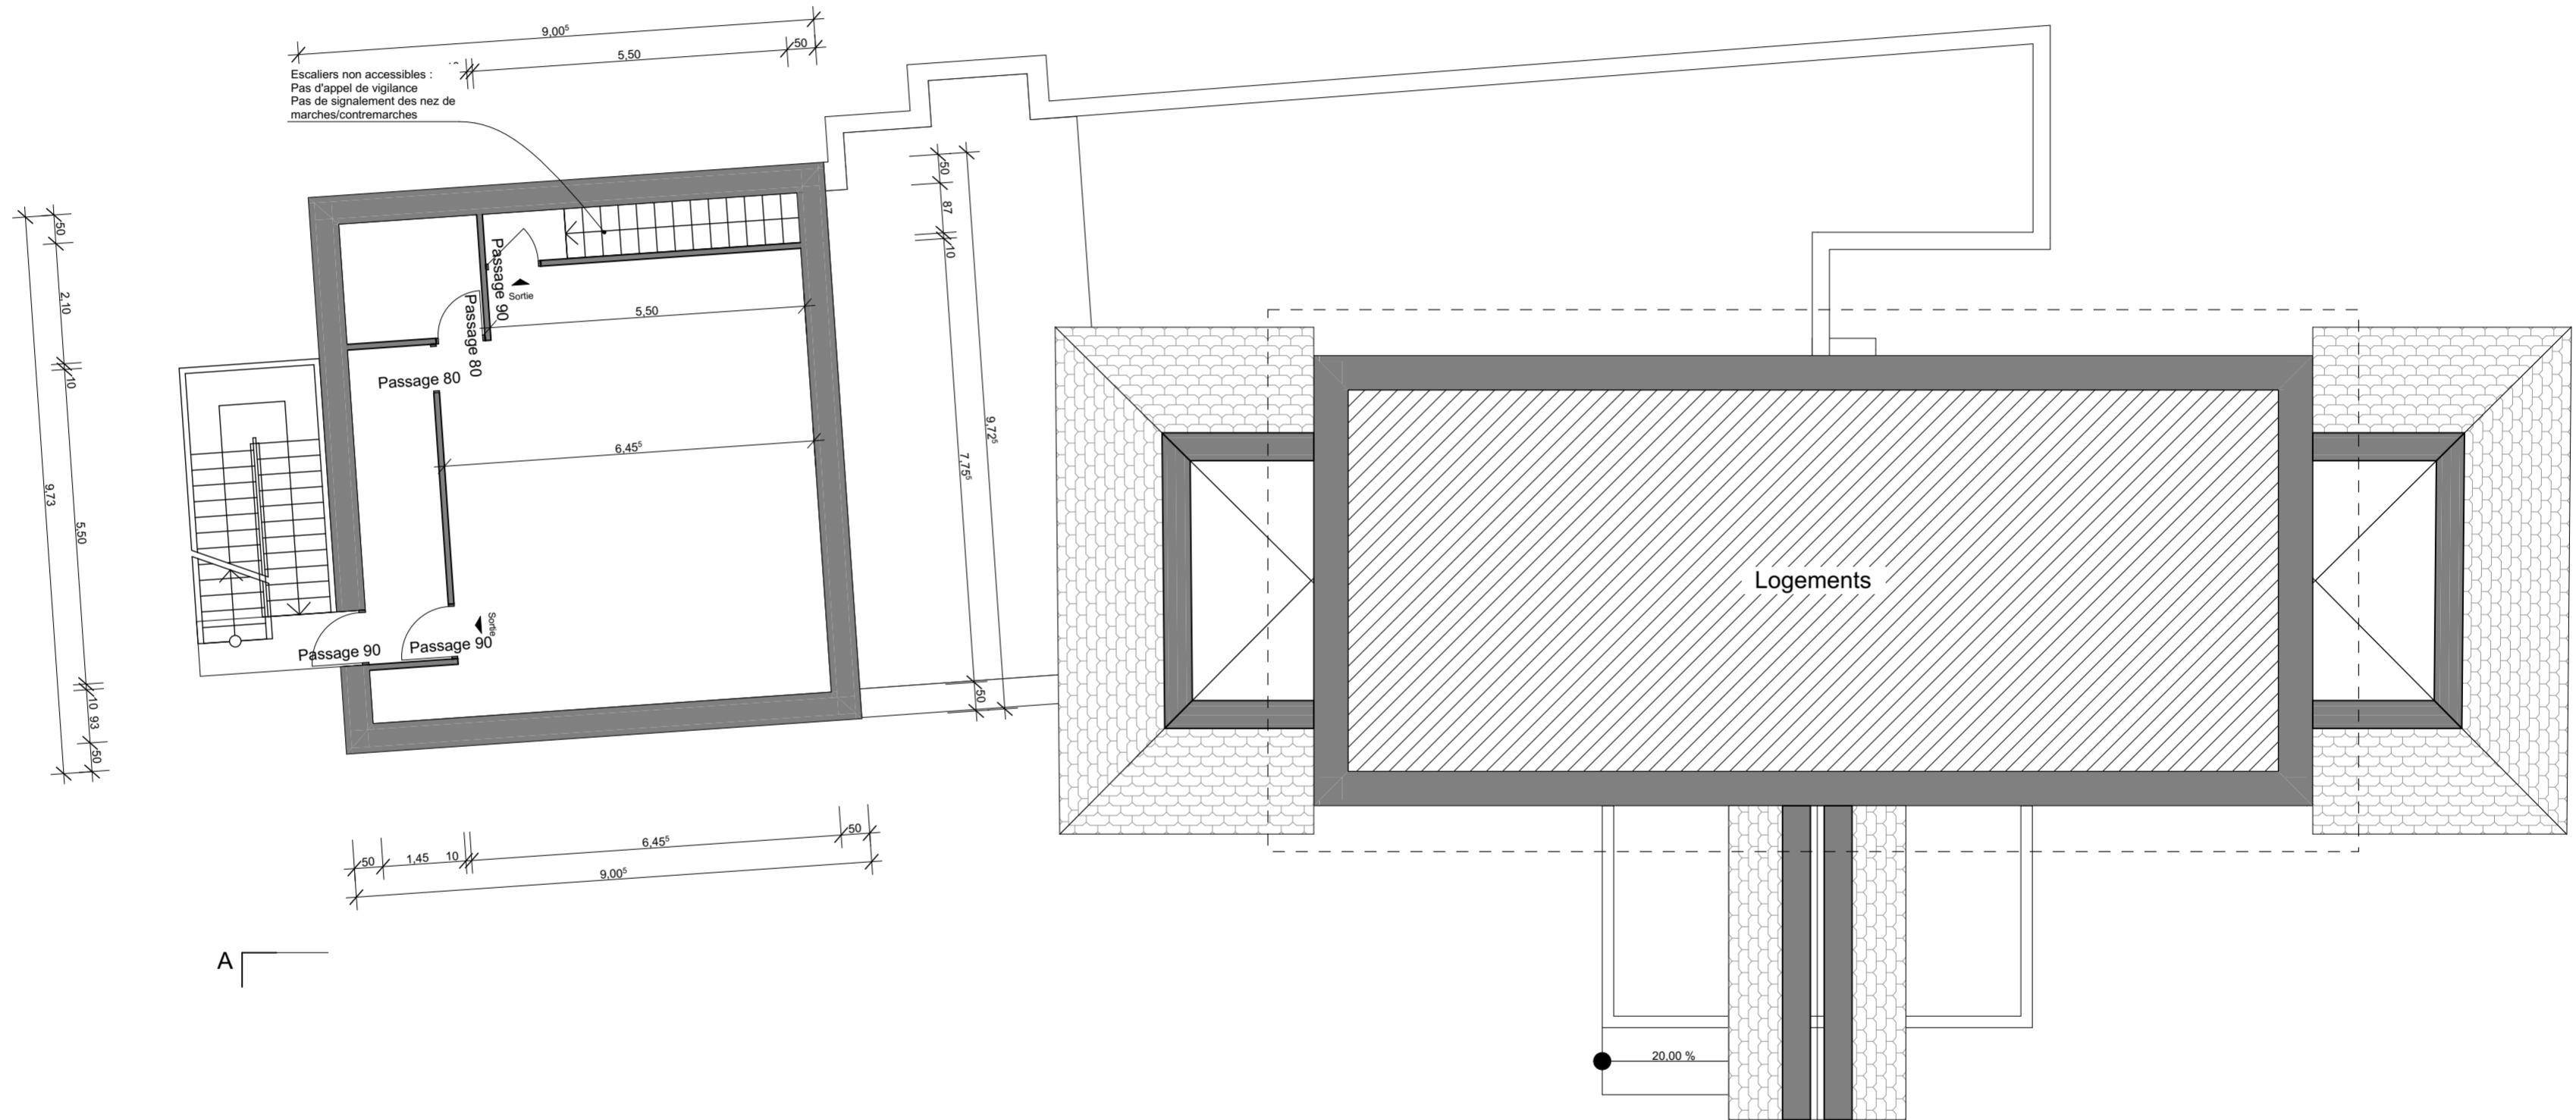

Maître d'ouvrage :
Mairie des Avenières
Veyrins-Thuellin
1, square Emile Richerd
38630 Les Avenières
Veyrins-Thuellin
DCE06
Plan de R+1 REL

Phase : DCE
Echelle : 1:100
Format : A2
Date : 02/06/2017

Atelier mā
Marine Barbe Architecte

L'Imaginarium
36, quai de France
38000 Grenoble

+33(0)4 76 95 18 07
marine@atelierma.archi