Groupe scolaire du Mollard Bresson

3, rue du Mollard Bresson
38630 Les Avenières
Veyrins-Thuellin

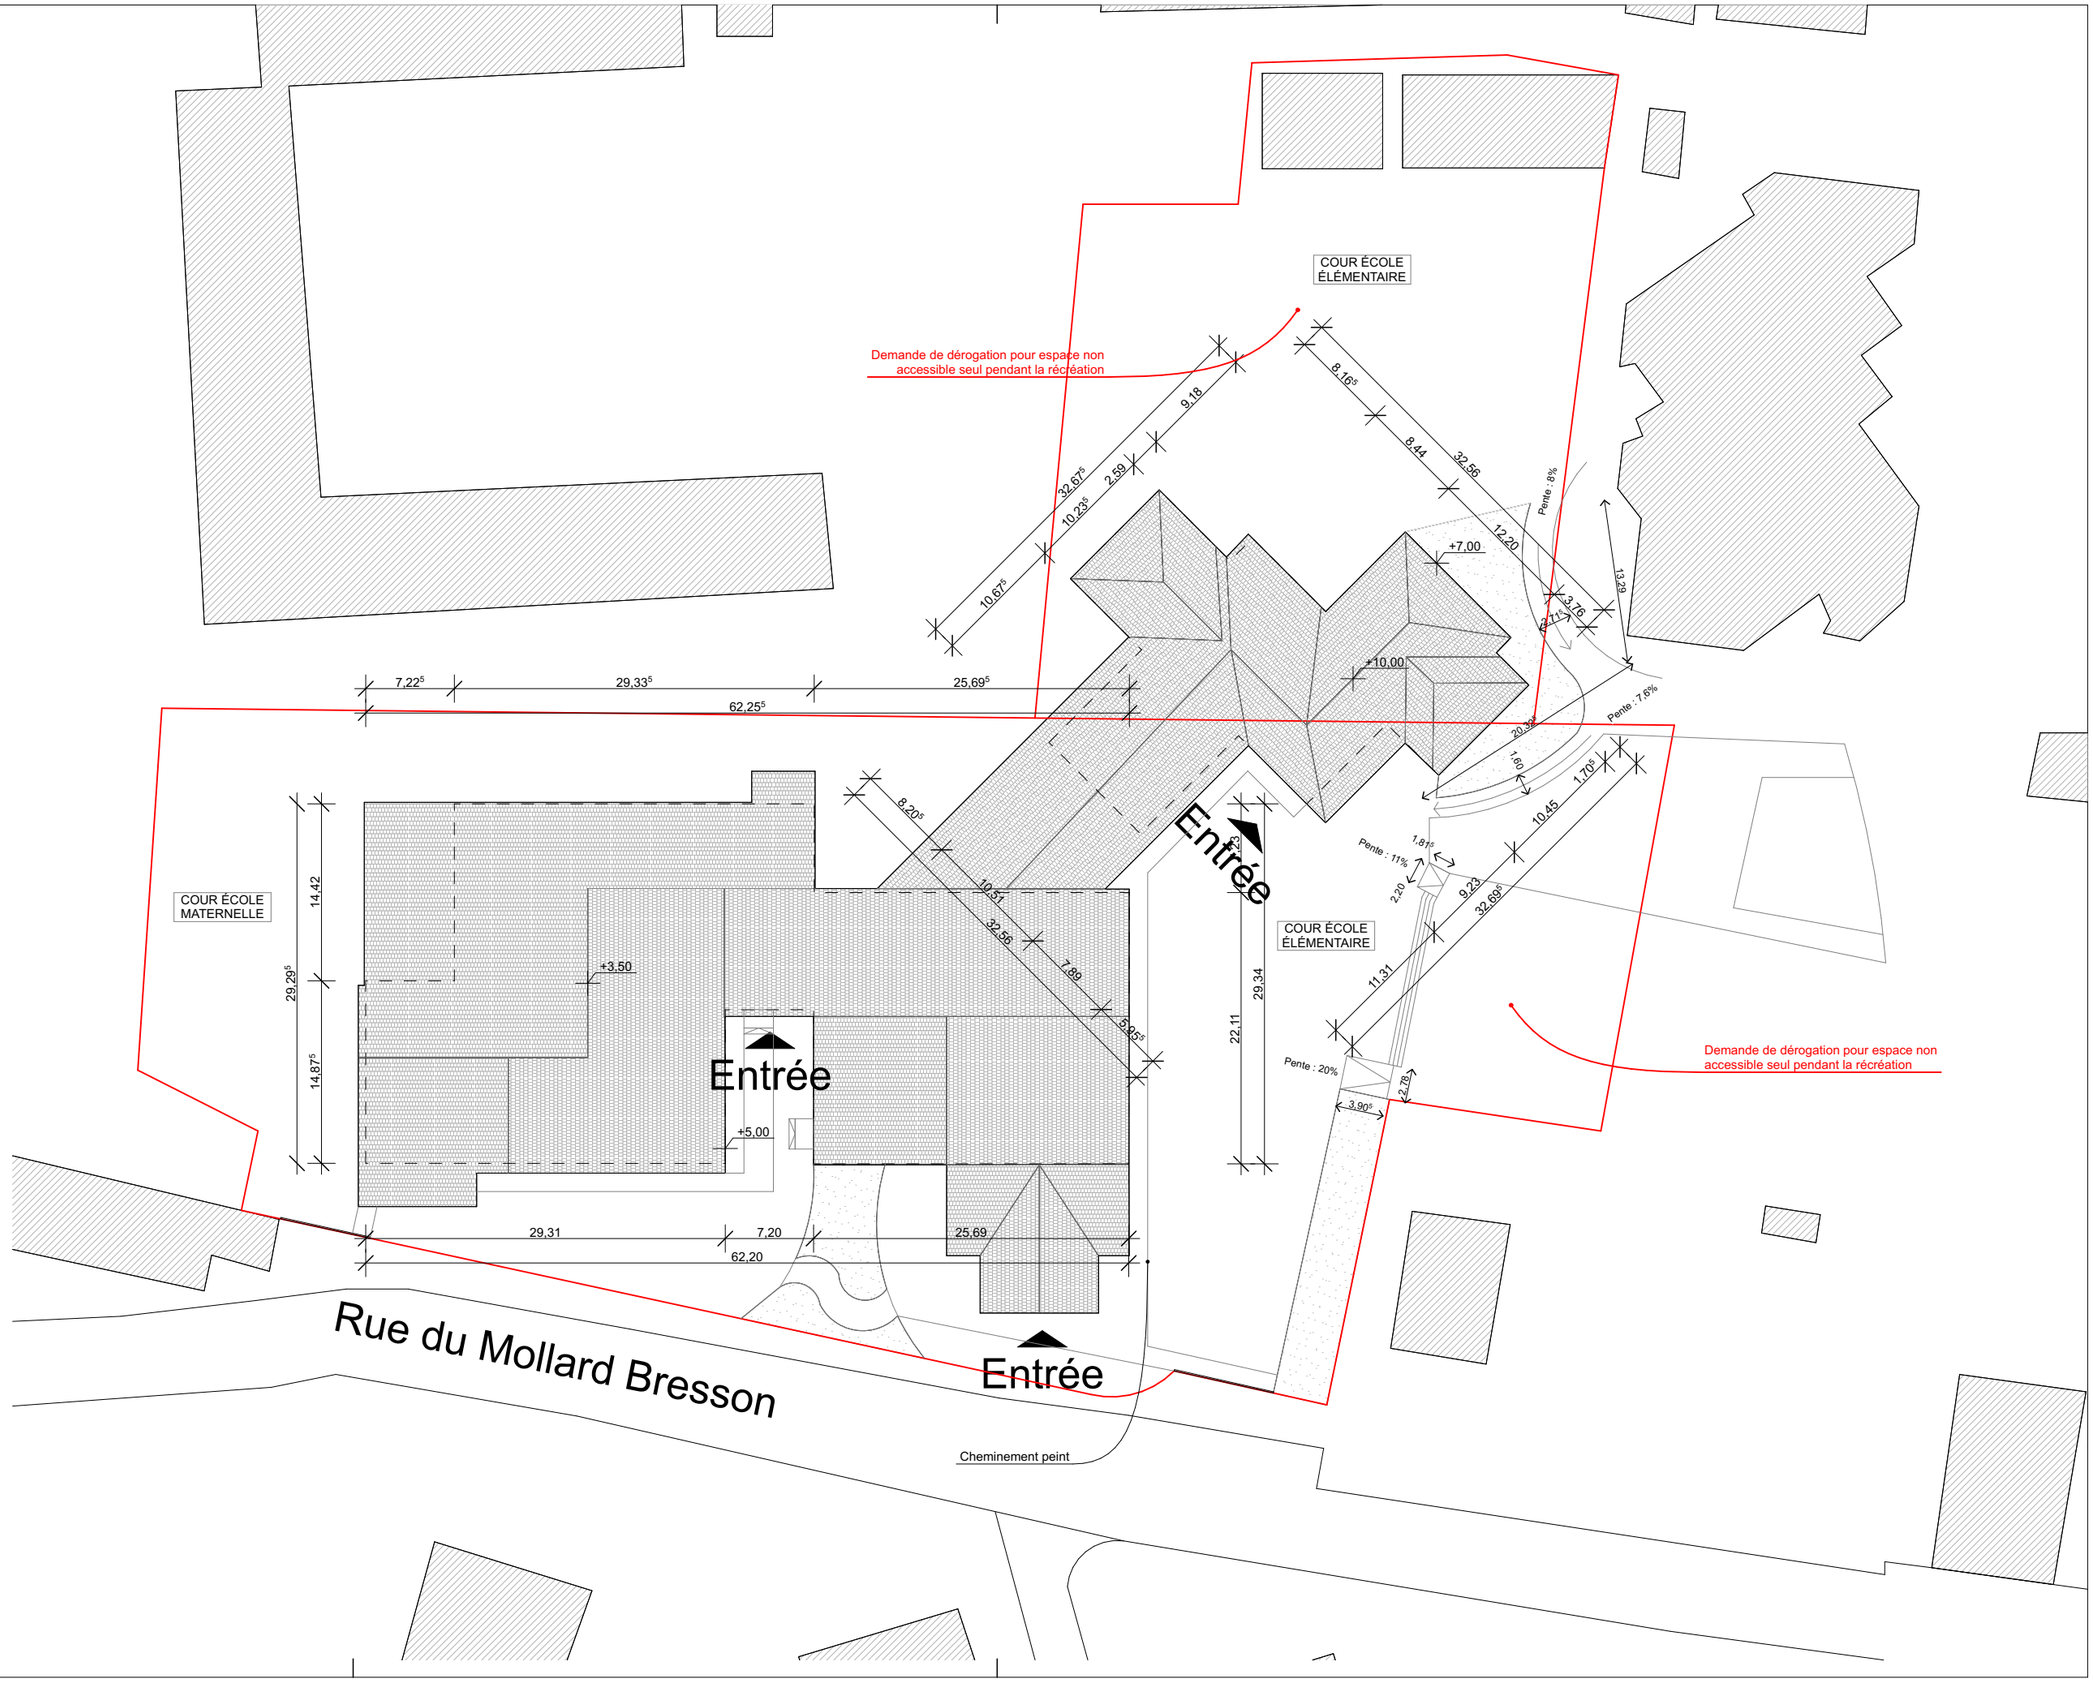

Maître d'ouvrage :

Mairie des Avenières
Veyrins-Thuellin
1 Square Emile Richerd
38630 Les Avenières
Veyrins-Thuellin

DCE.02

Plan masse

Phase :	DCE
Echelle :	1:500
Format :	A3
Date :	02/06/2017

AtelierMā
Marine Barbe Architecte

L'Imaginarium
36, quai de France
38000 Grenoble

+33(0)4 76 95 18 07
marine@atelierma.archi