

Centre social
Square Emile Richerd
38630 Les Avenières

Maître d'ouvrage :
Mairie des Avenières
1 Square Emile Richerd
38630 Les Avenières


DCE.1
Plan de situation

Phase : DCE
Echelle : 1:2500
Format : A4
Date : 25/10/2016

Atelier mā
Marine Barbe Architecte

1 rue Servan
38000 Grenoble

+33(0)6 1990 1992
marine@atelierma.archi

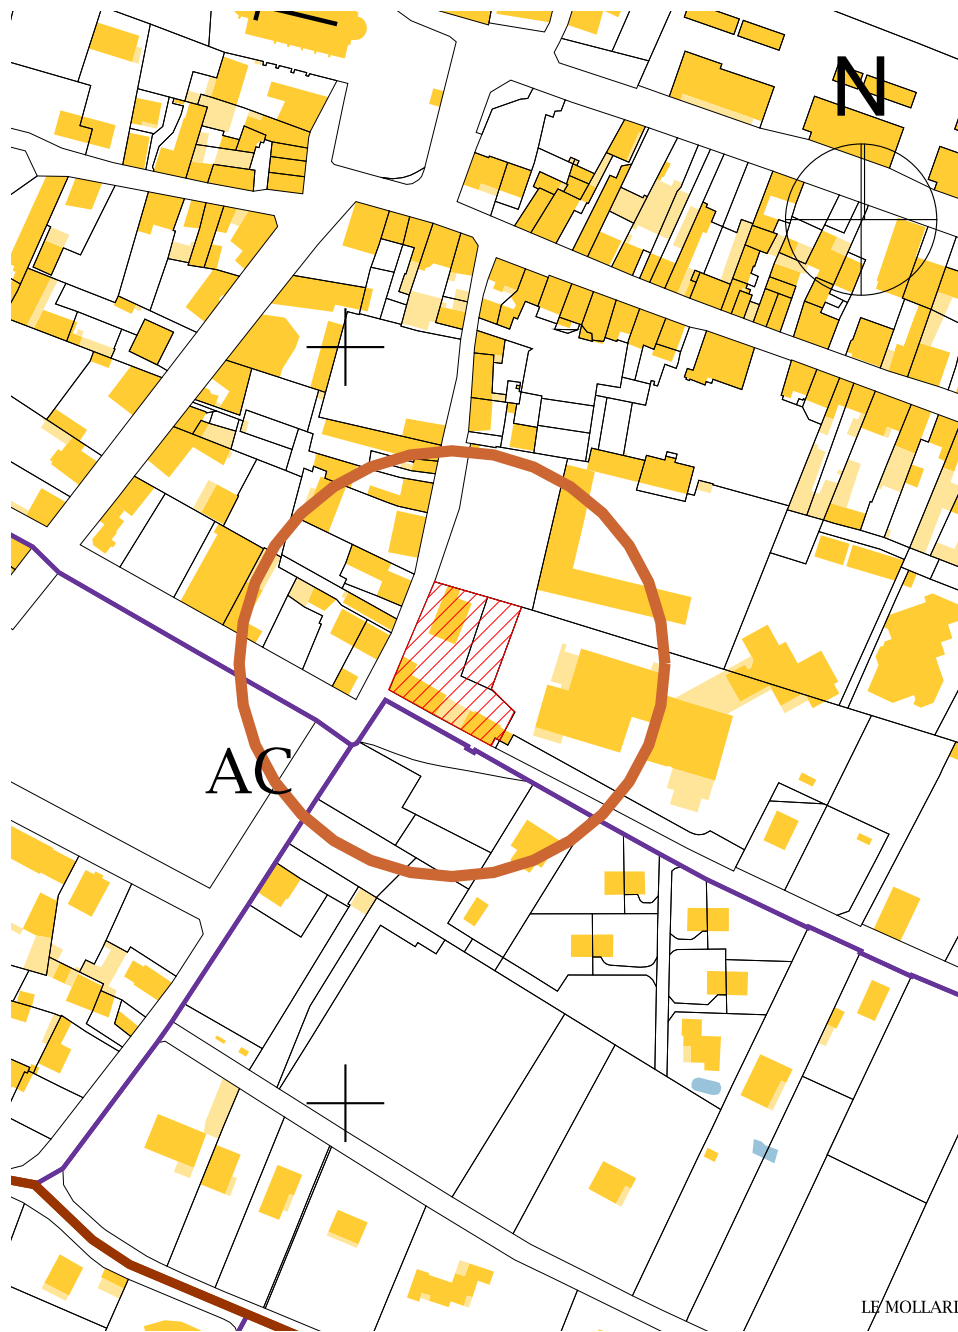

Plan cadastral - 1:2500



Plan de situation - sans échelle