
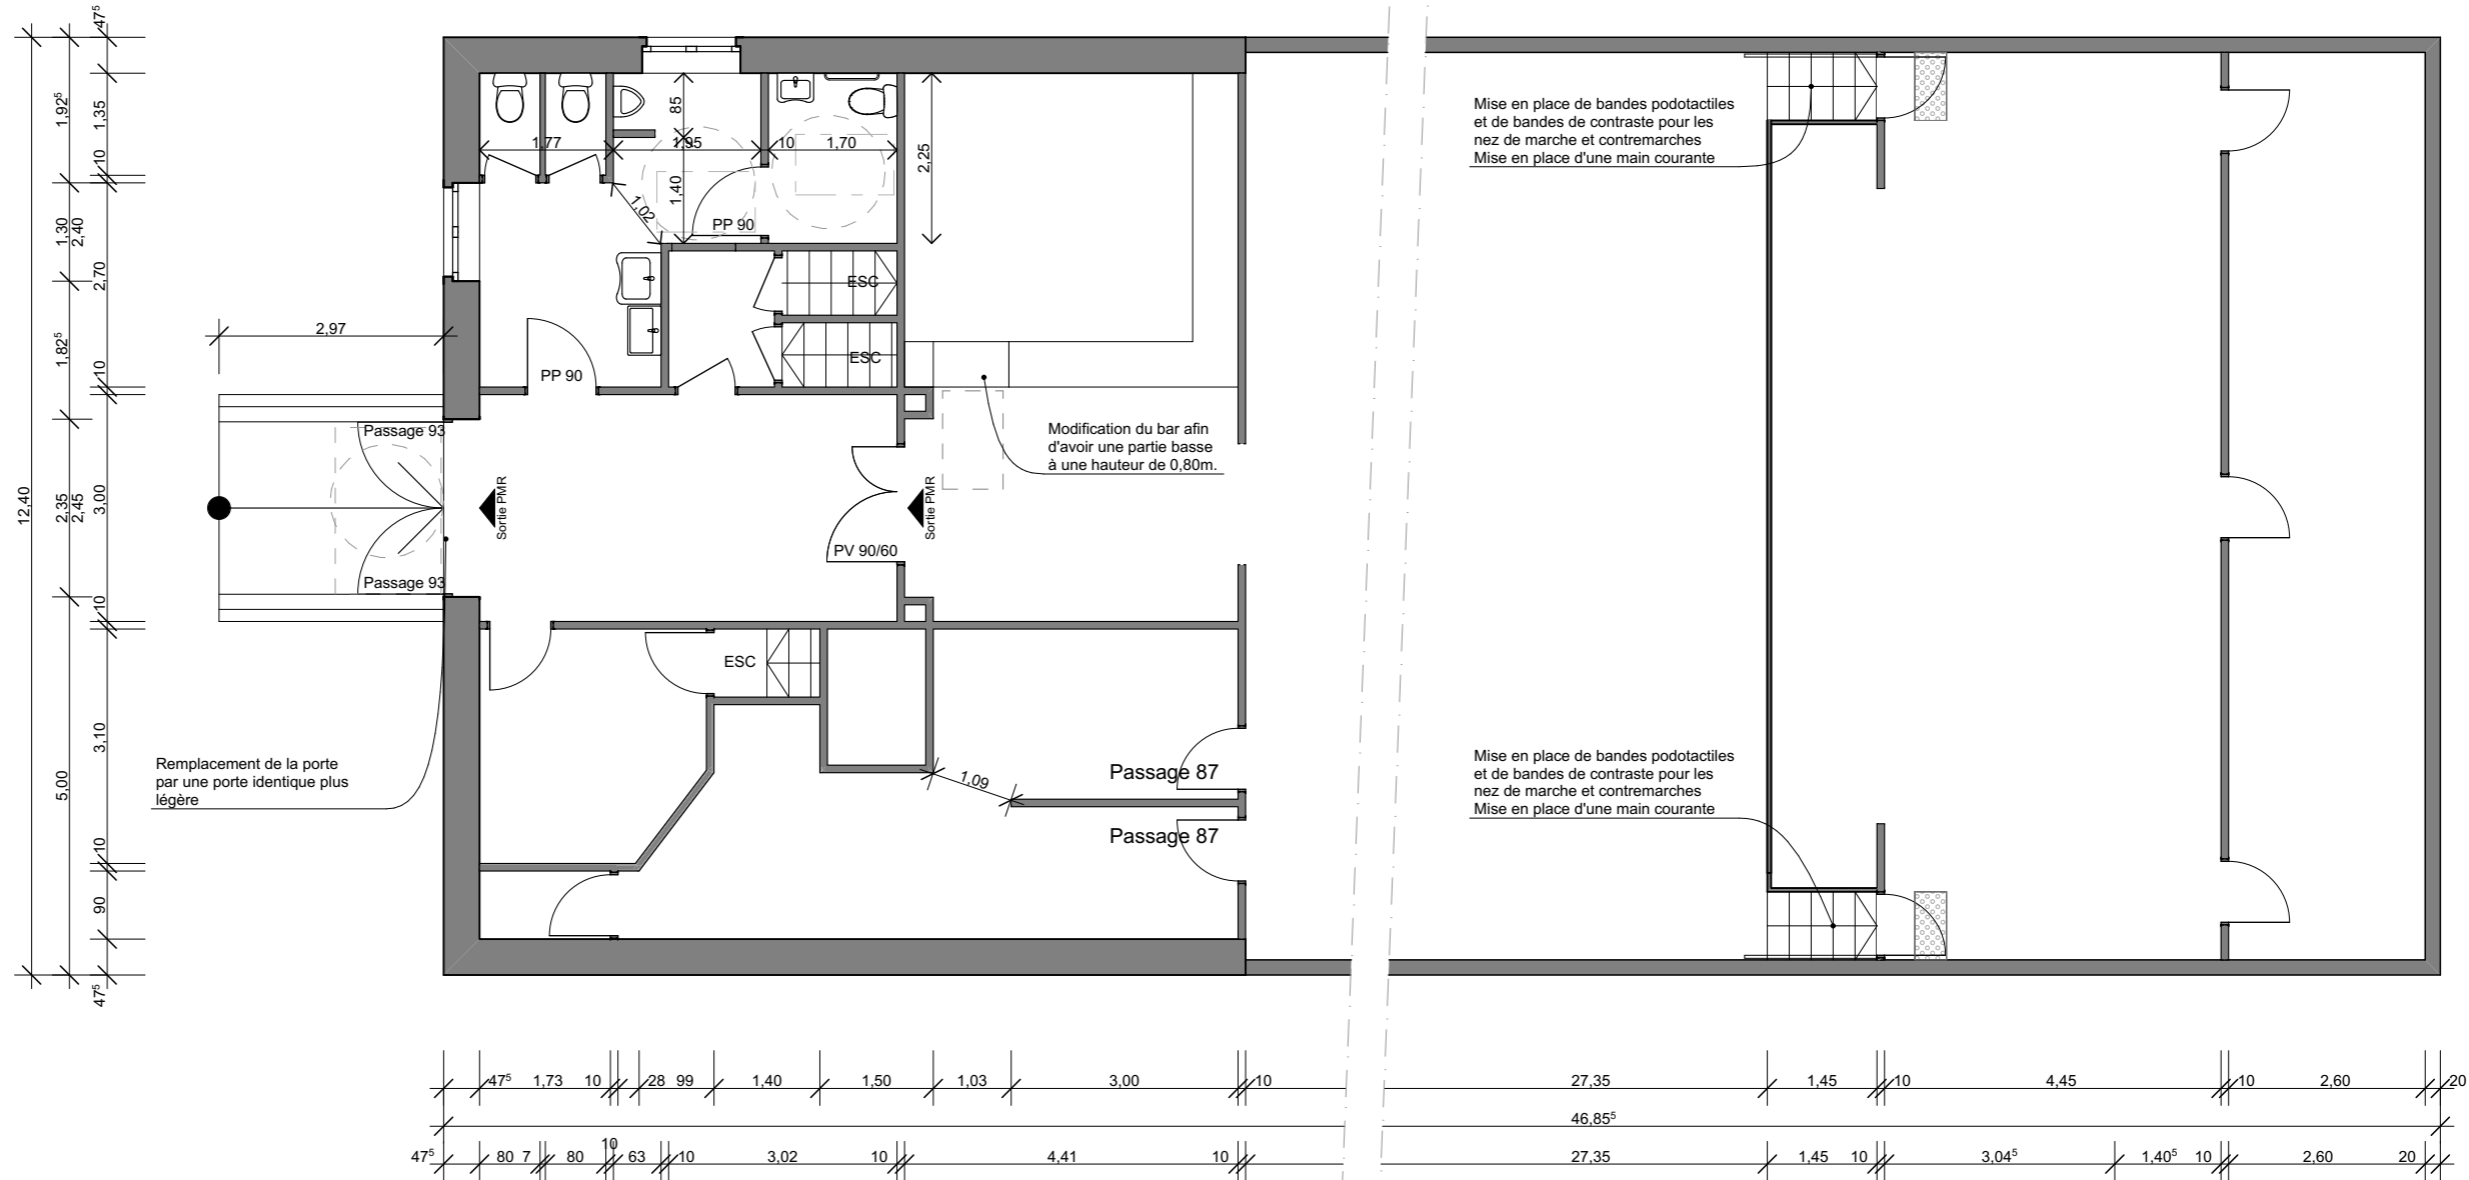


Salle des fêtes de
Ciers
Avenue Perriollat
38630 Les Avenières
Veyrins Thuellin

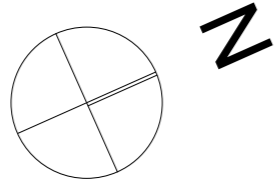

Maître d'ouvrage :
Mairie des Avenières
Veyrins Thuellin
1 Square Emile Richerd
38630 Les Avenières
Veyrins Thuellin

DCE.3
Plan RDC

Phase : DCE
Echelle : 1:100
Format : A3
Date : 13/03/2017

Atelier mā
Marine Barbe Architecte

1 rue Servan
38000 Grenoble

+33(0)6 1990 1992
marine@atelierma.archi