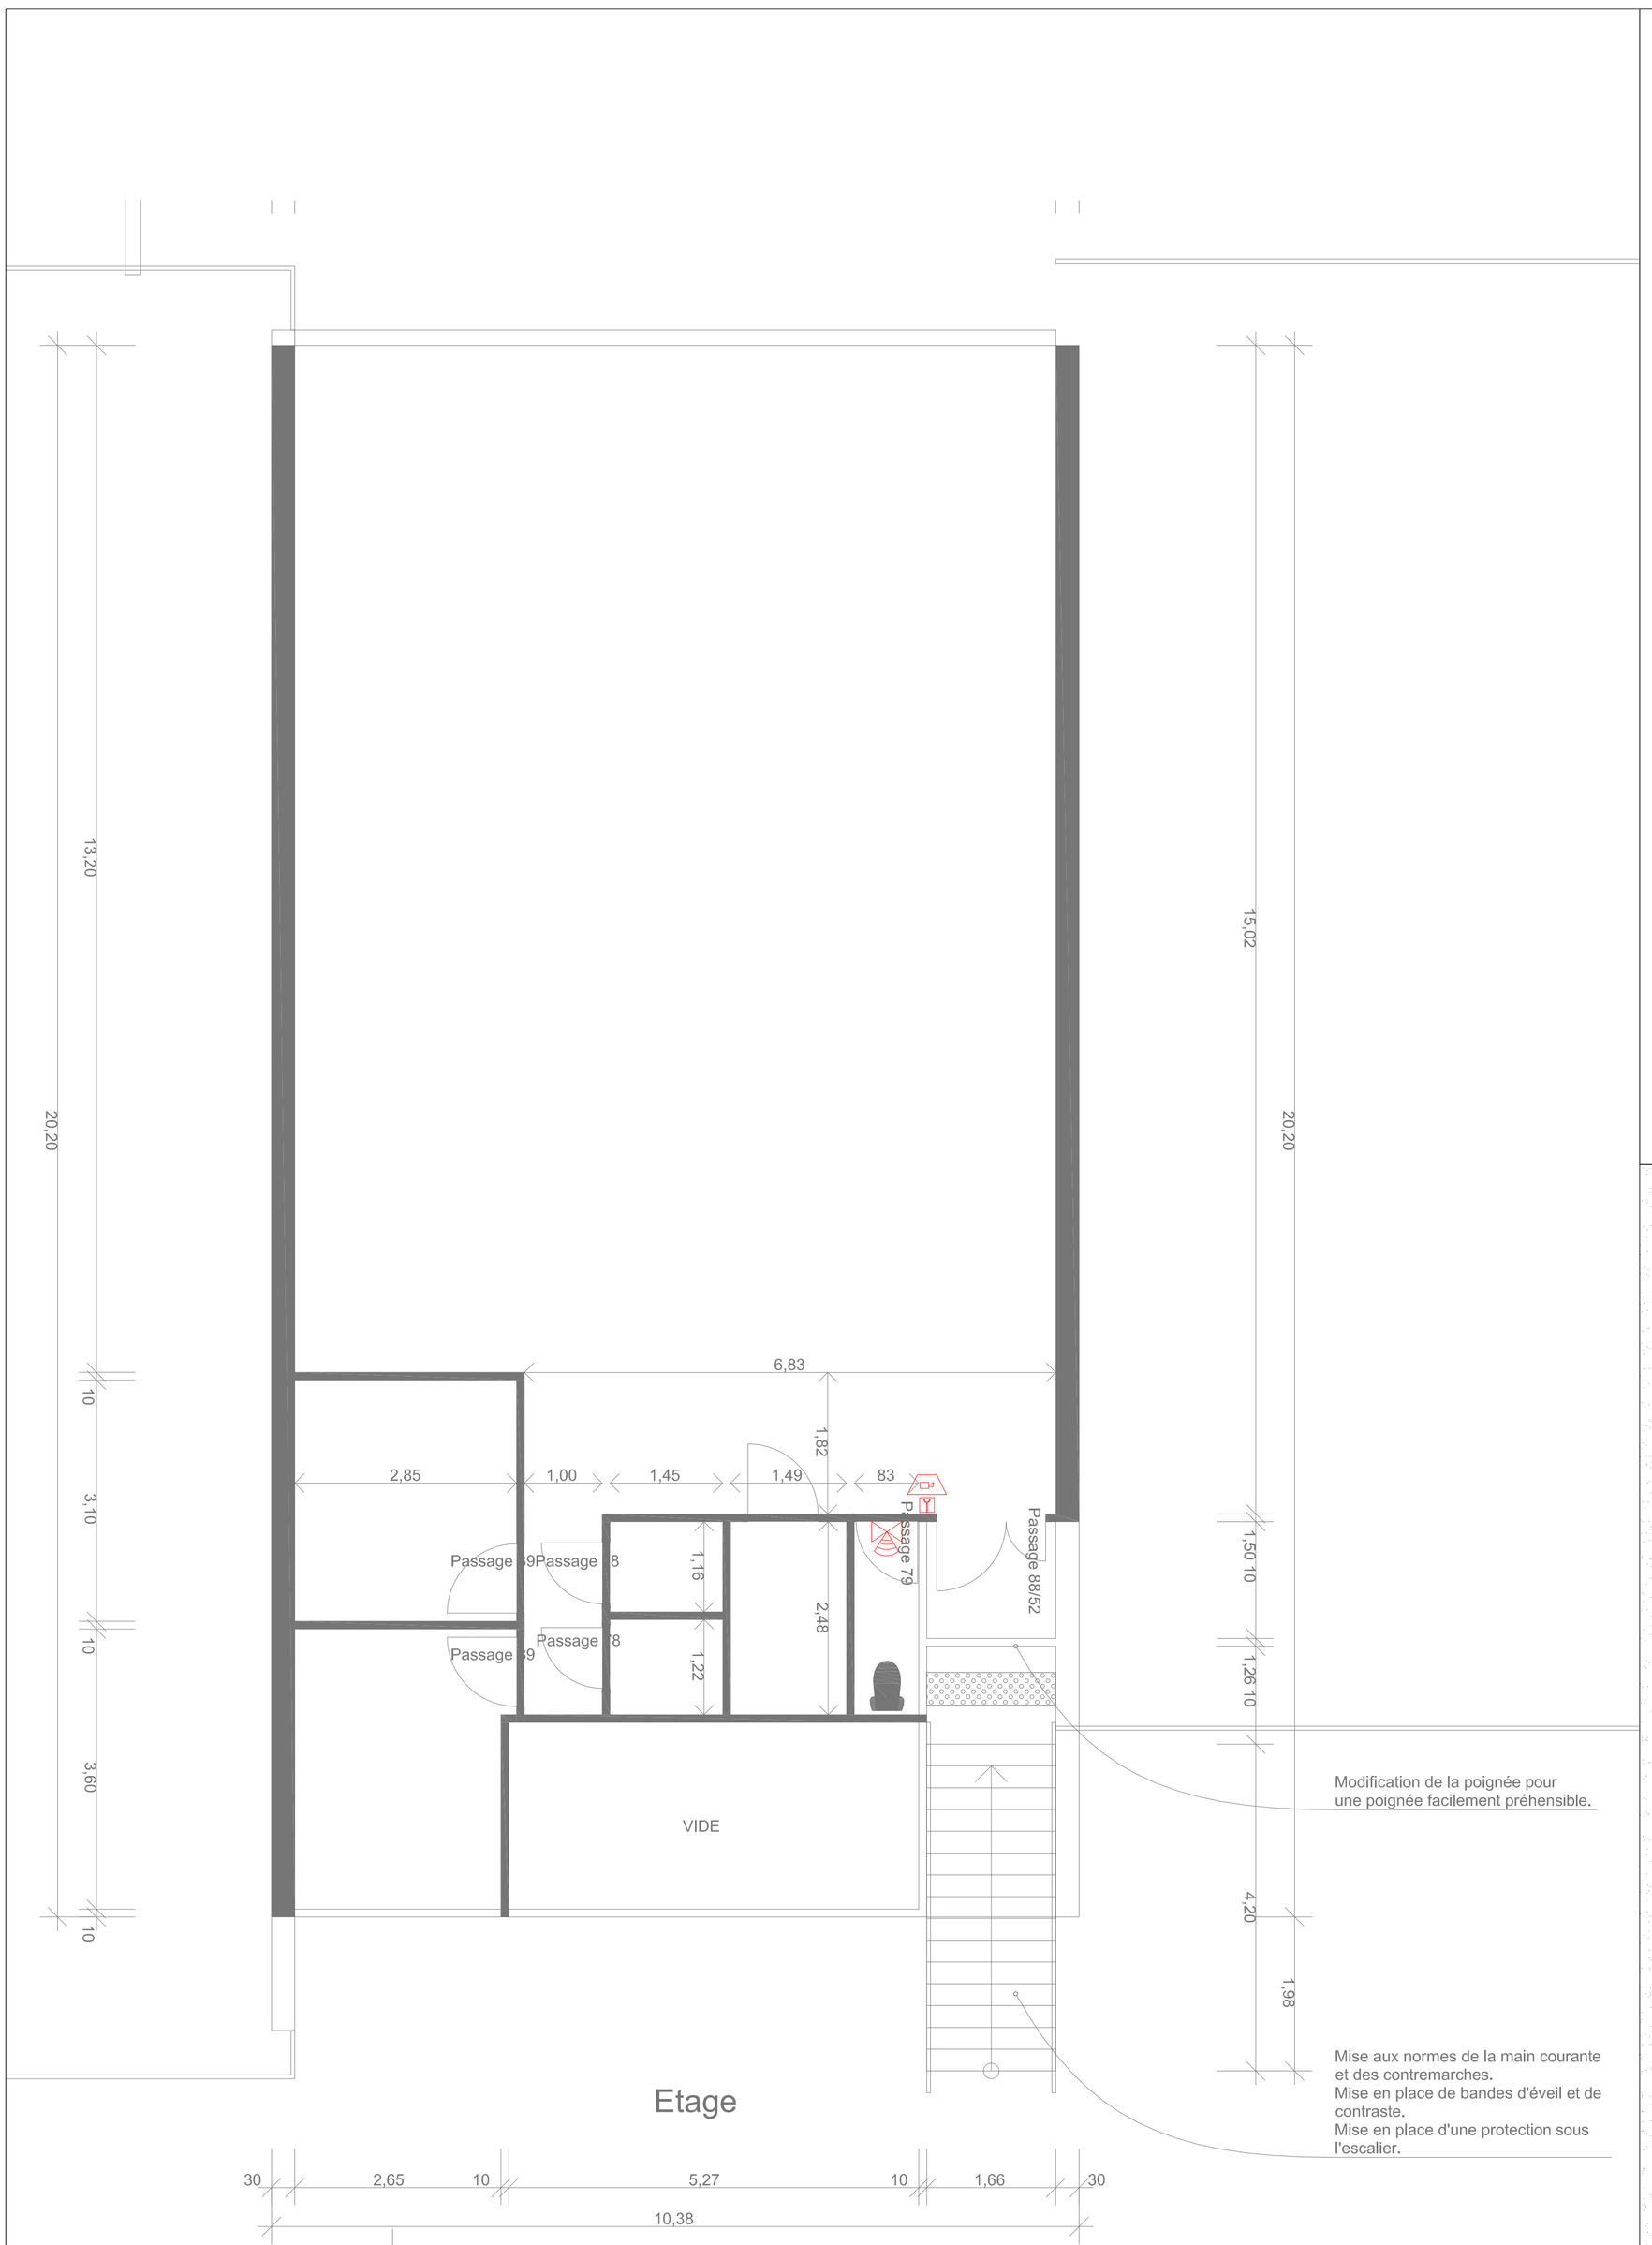

PLANS ETABLIS AU STADE DCE, NE POUVANT SERVIR A L'EXECUTION DES TRAVAUX

MAITRE D'OUVRAGE	**MAIRIE DES AVENIERES** 1, square Emile Richerd 38630 LES AVENIERES
AFFAIRE	**MODERNISATION DU GYMNASE** Rue du Stade 38630 LES AVENIERES

Architecte	Bureau d'étude électricité
	INGELEC CONSULTANT 300 rue Albert REYNIER 38140 IZEAUX T: 04 76 05 80 21--F:04 76 05 29 54 contact@ingelec-consultant.com

Phase	N° Lot	Intitulé du lot
APD	ELEC	ELECTRICITE COURANTS FORT/FAIBLES
NIVEAU R+1 DOJO		

Indice	Date	Nature des modifications	Dessin	Vérification
0	24/05/2017	Première diffusion	MHB	LVE

Echelle	Date	Indice	Niveau	n° plan
1/50	24/05/2017	0	R+1	CFO-CFA-03
Numéro affaire:1714		Plan réalisé avec plan Architecte du : 03 Juillet 2015		