


Groupe scolaire du  
Mollard Bresson  
3, rue du Mollard Bresson  
38630 Les Avenières  
Veyrins-Thuellin

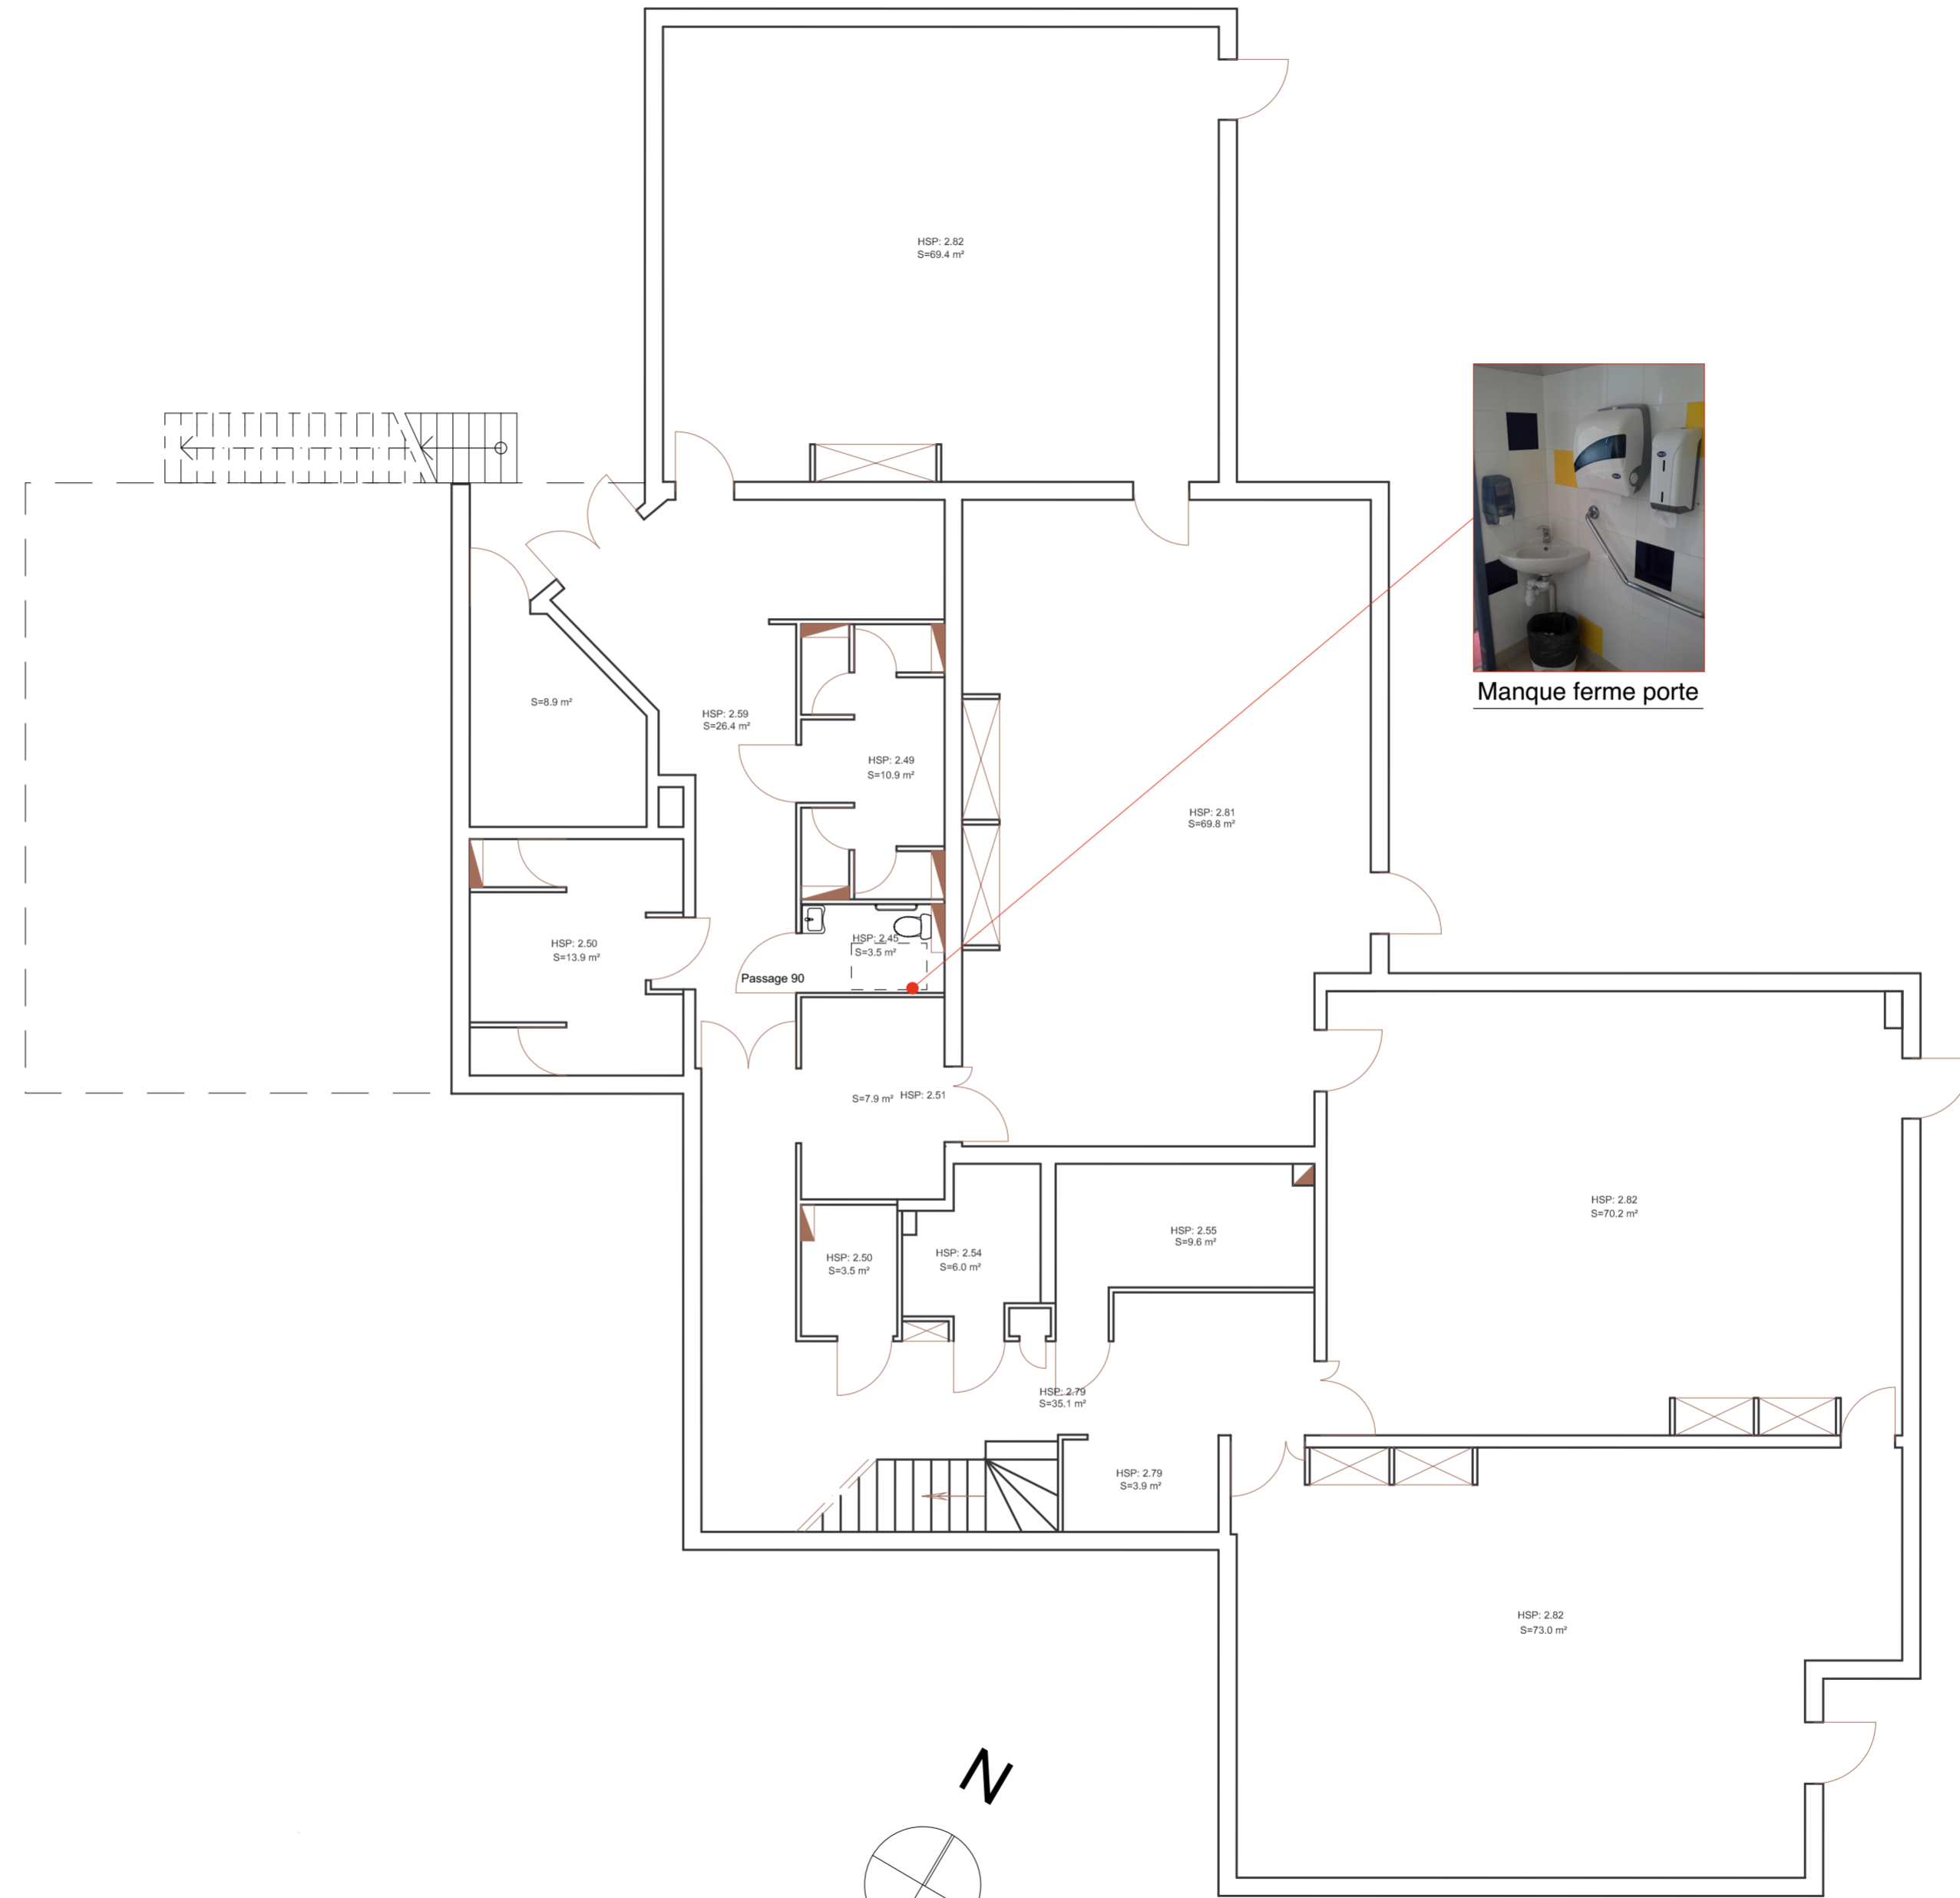

Maître d'ouvrage :  
Mairie des Avenières  
Veyrins-Thuellin  
1 Square Emile Richerd  
38630 Les Avenières  
Veyrins-Thuellin

DCE.09  
Groupe scolaire  
Annexe RDC Existant

Phase : DCE  
Echelle : 1:100  
Format : A2  
Date : 02/06/2017

Atelier mā  
Marine Barbe Architecte

L'Imaginarium  
36, quai de France  
38000 Grenoble

+33(0)4 76 95 18 07  
marine@atelierma.archi

