


Groupe scolaire du
Mollard Bresson
3, rue du Mollard Bresson
38630 Les Avenières
Veyrins-Thuellin

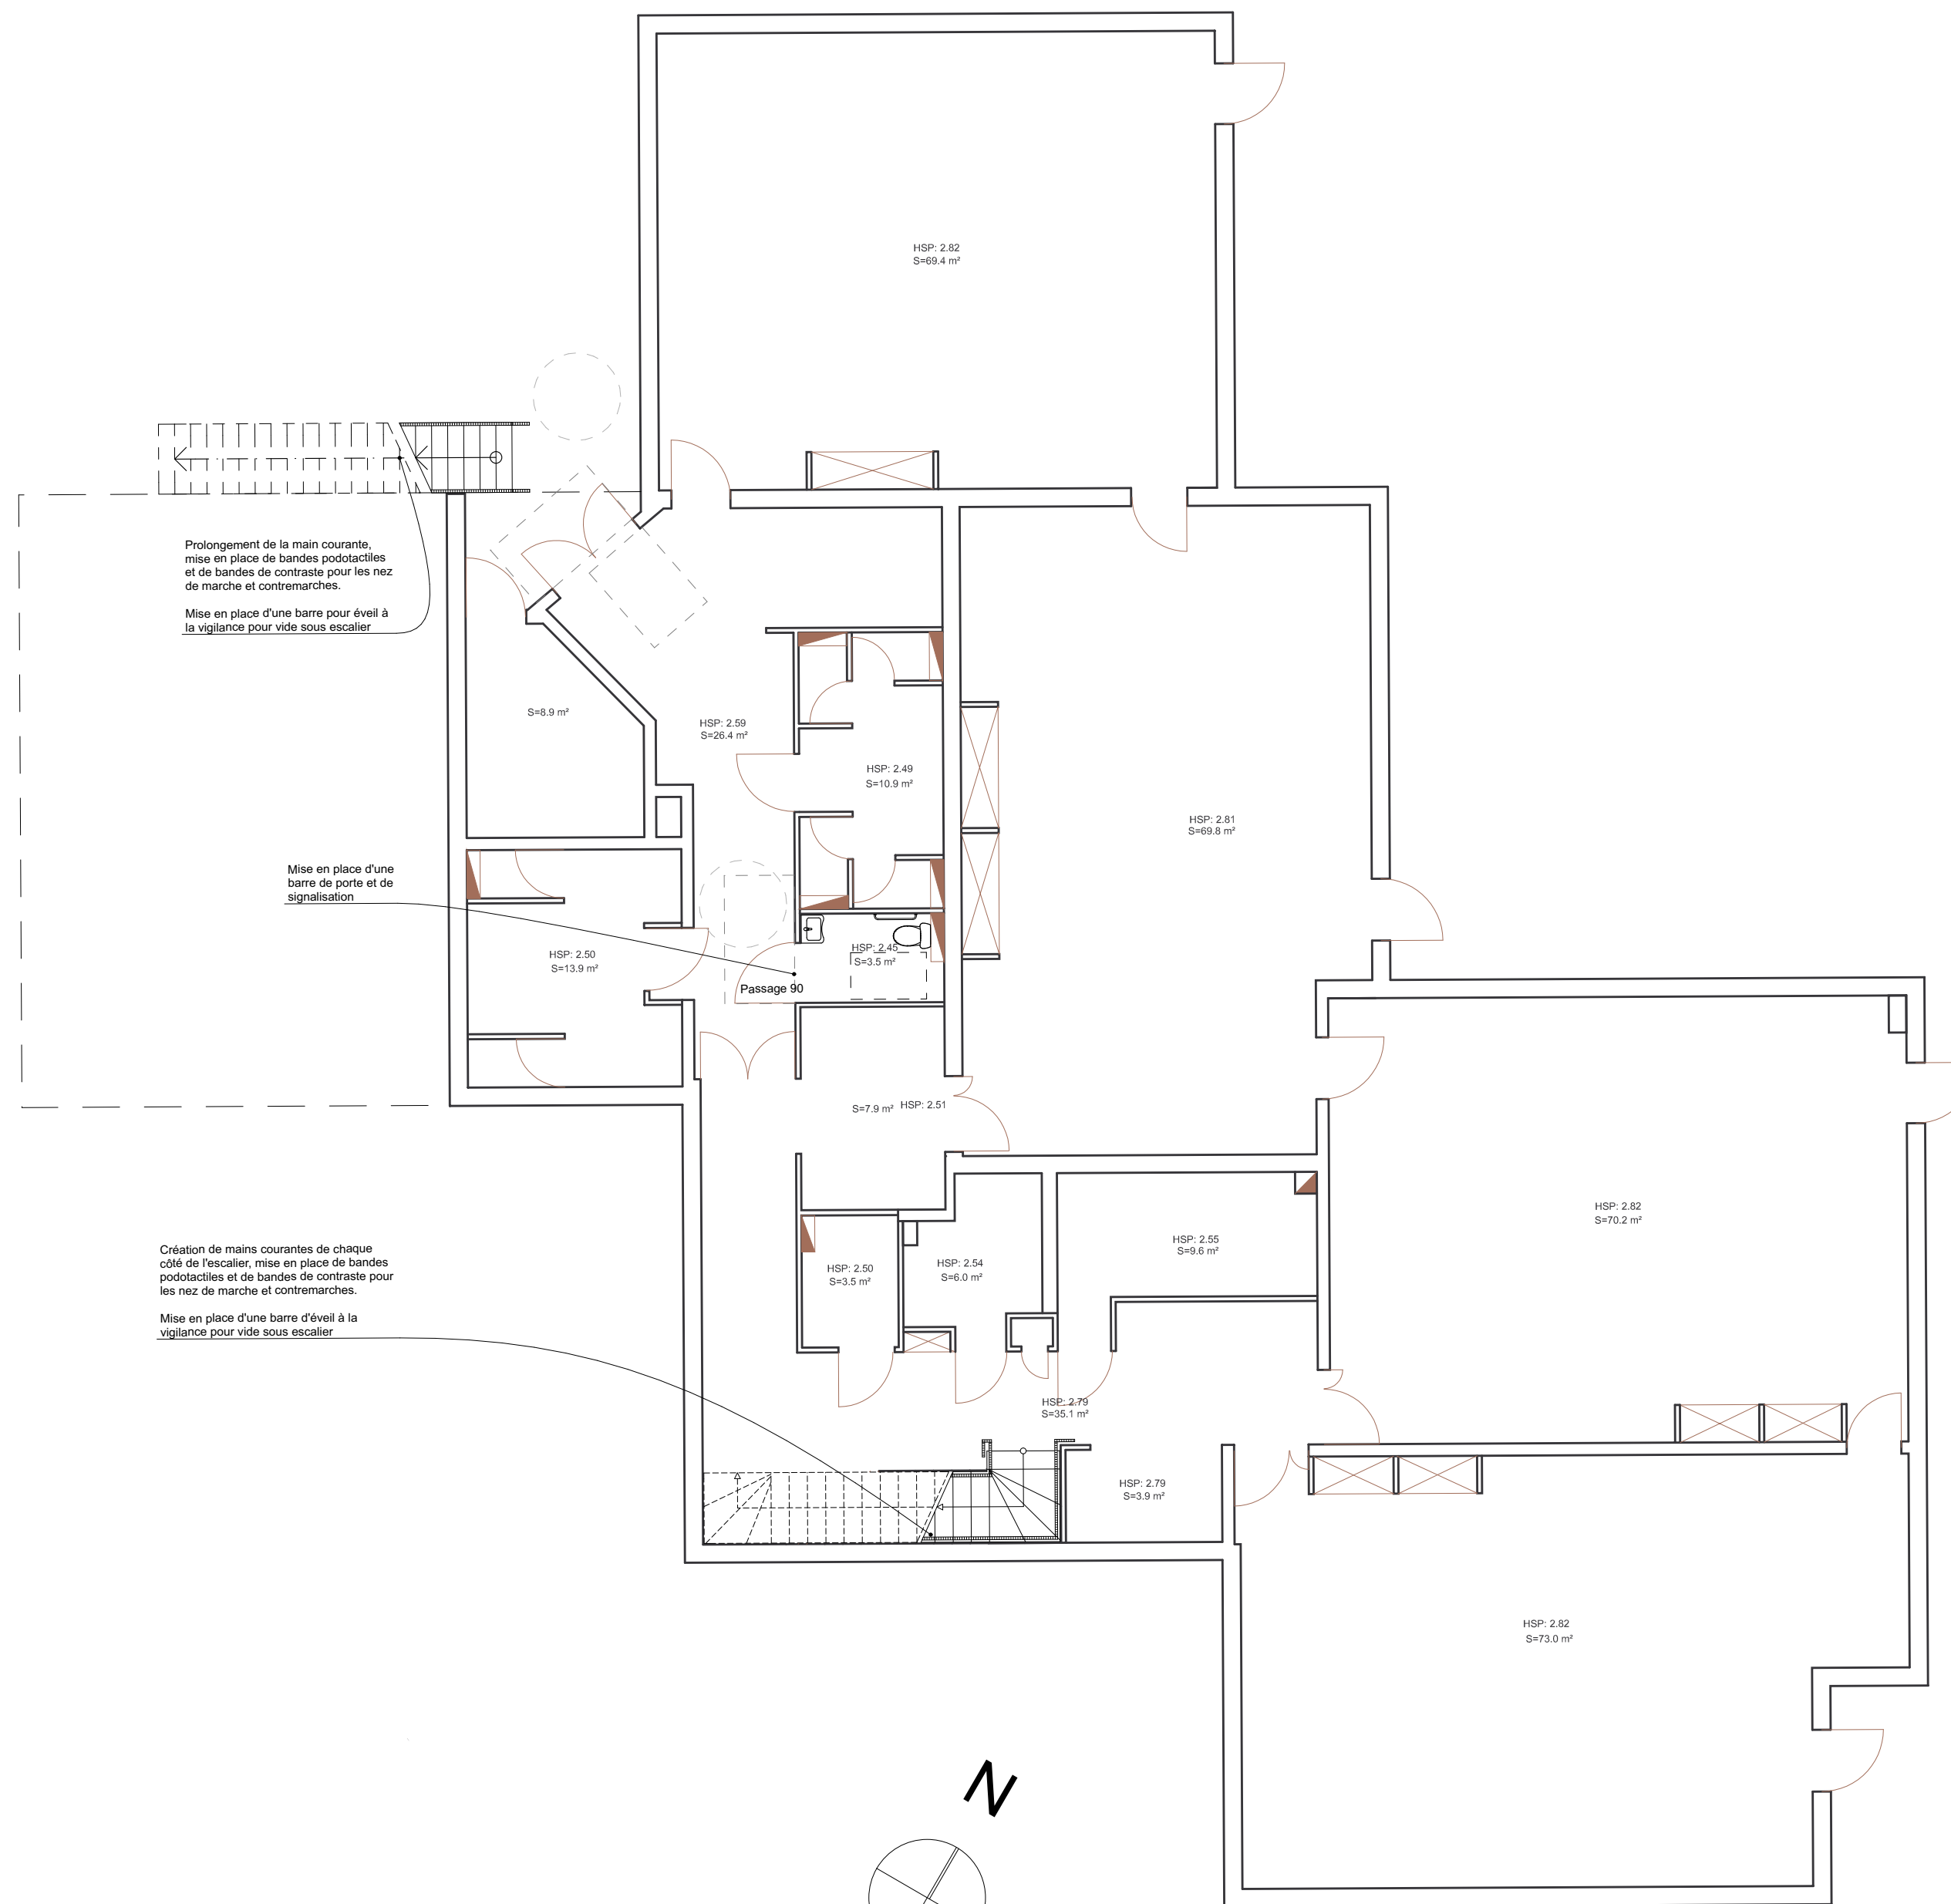

Maître d'ouvrage :
Mairie des Avenières
Veyrins-Thuellin
1 Square Emile Richerd
38630 Les Avenières
Veyrins-Thuellin

DCE.05
Groupe scolaire
Annexe RDC

Phase : DCE
Echelle : 1:100
Format : A2
Date : 02/06/2017

Atelier mā
Marine Barbe Architecte

L'Imaginarium
36, quai de France
38000 Grenoble

+33(0)4 76 95 18 07
marine@atelierma.archi