

Groupe scolaire de
Veyrins
16, rue de Champfranc
38630 Les Avenières
Veyrins-Thuellin


Maître d'ouvrage :
Mairie des Avenières
Veyrins-Thuellin
1, square Emile Richerd
38630 Les Avenières
Veyrins-Thuellin

DCE.4
Plan de RDC REL


Phase : Ad'AP
Echelle : 1:1, 1:100
Format : A2
Date : 02/06/2017

Atelier m^a
Marine Baibe Architecte
L'Imaginarium
36, quai de France
38000 Grenoble


+33(0)4 76 95 18 07
marine@atelierma.archi

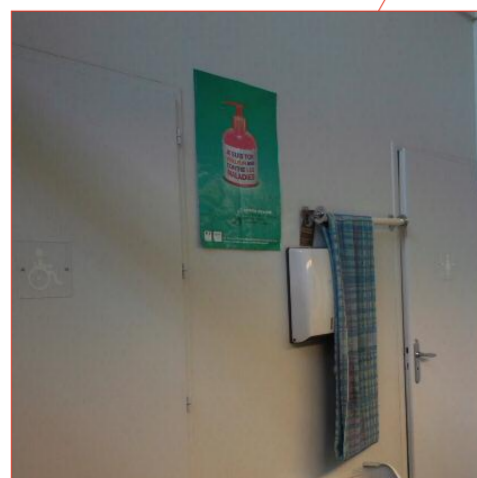

Signalétique non réglementaire

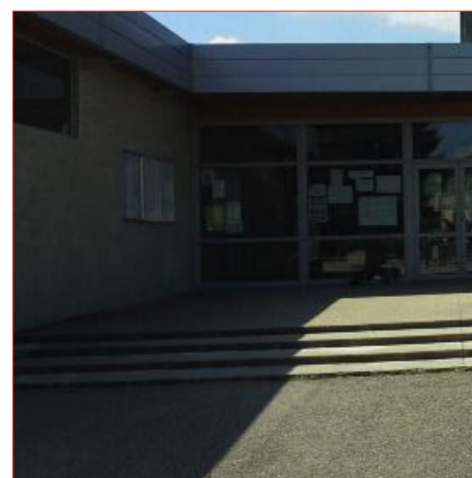

Marches non accessibles

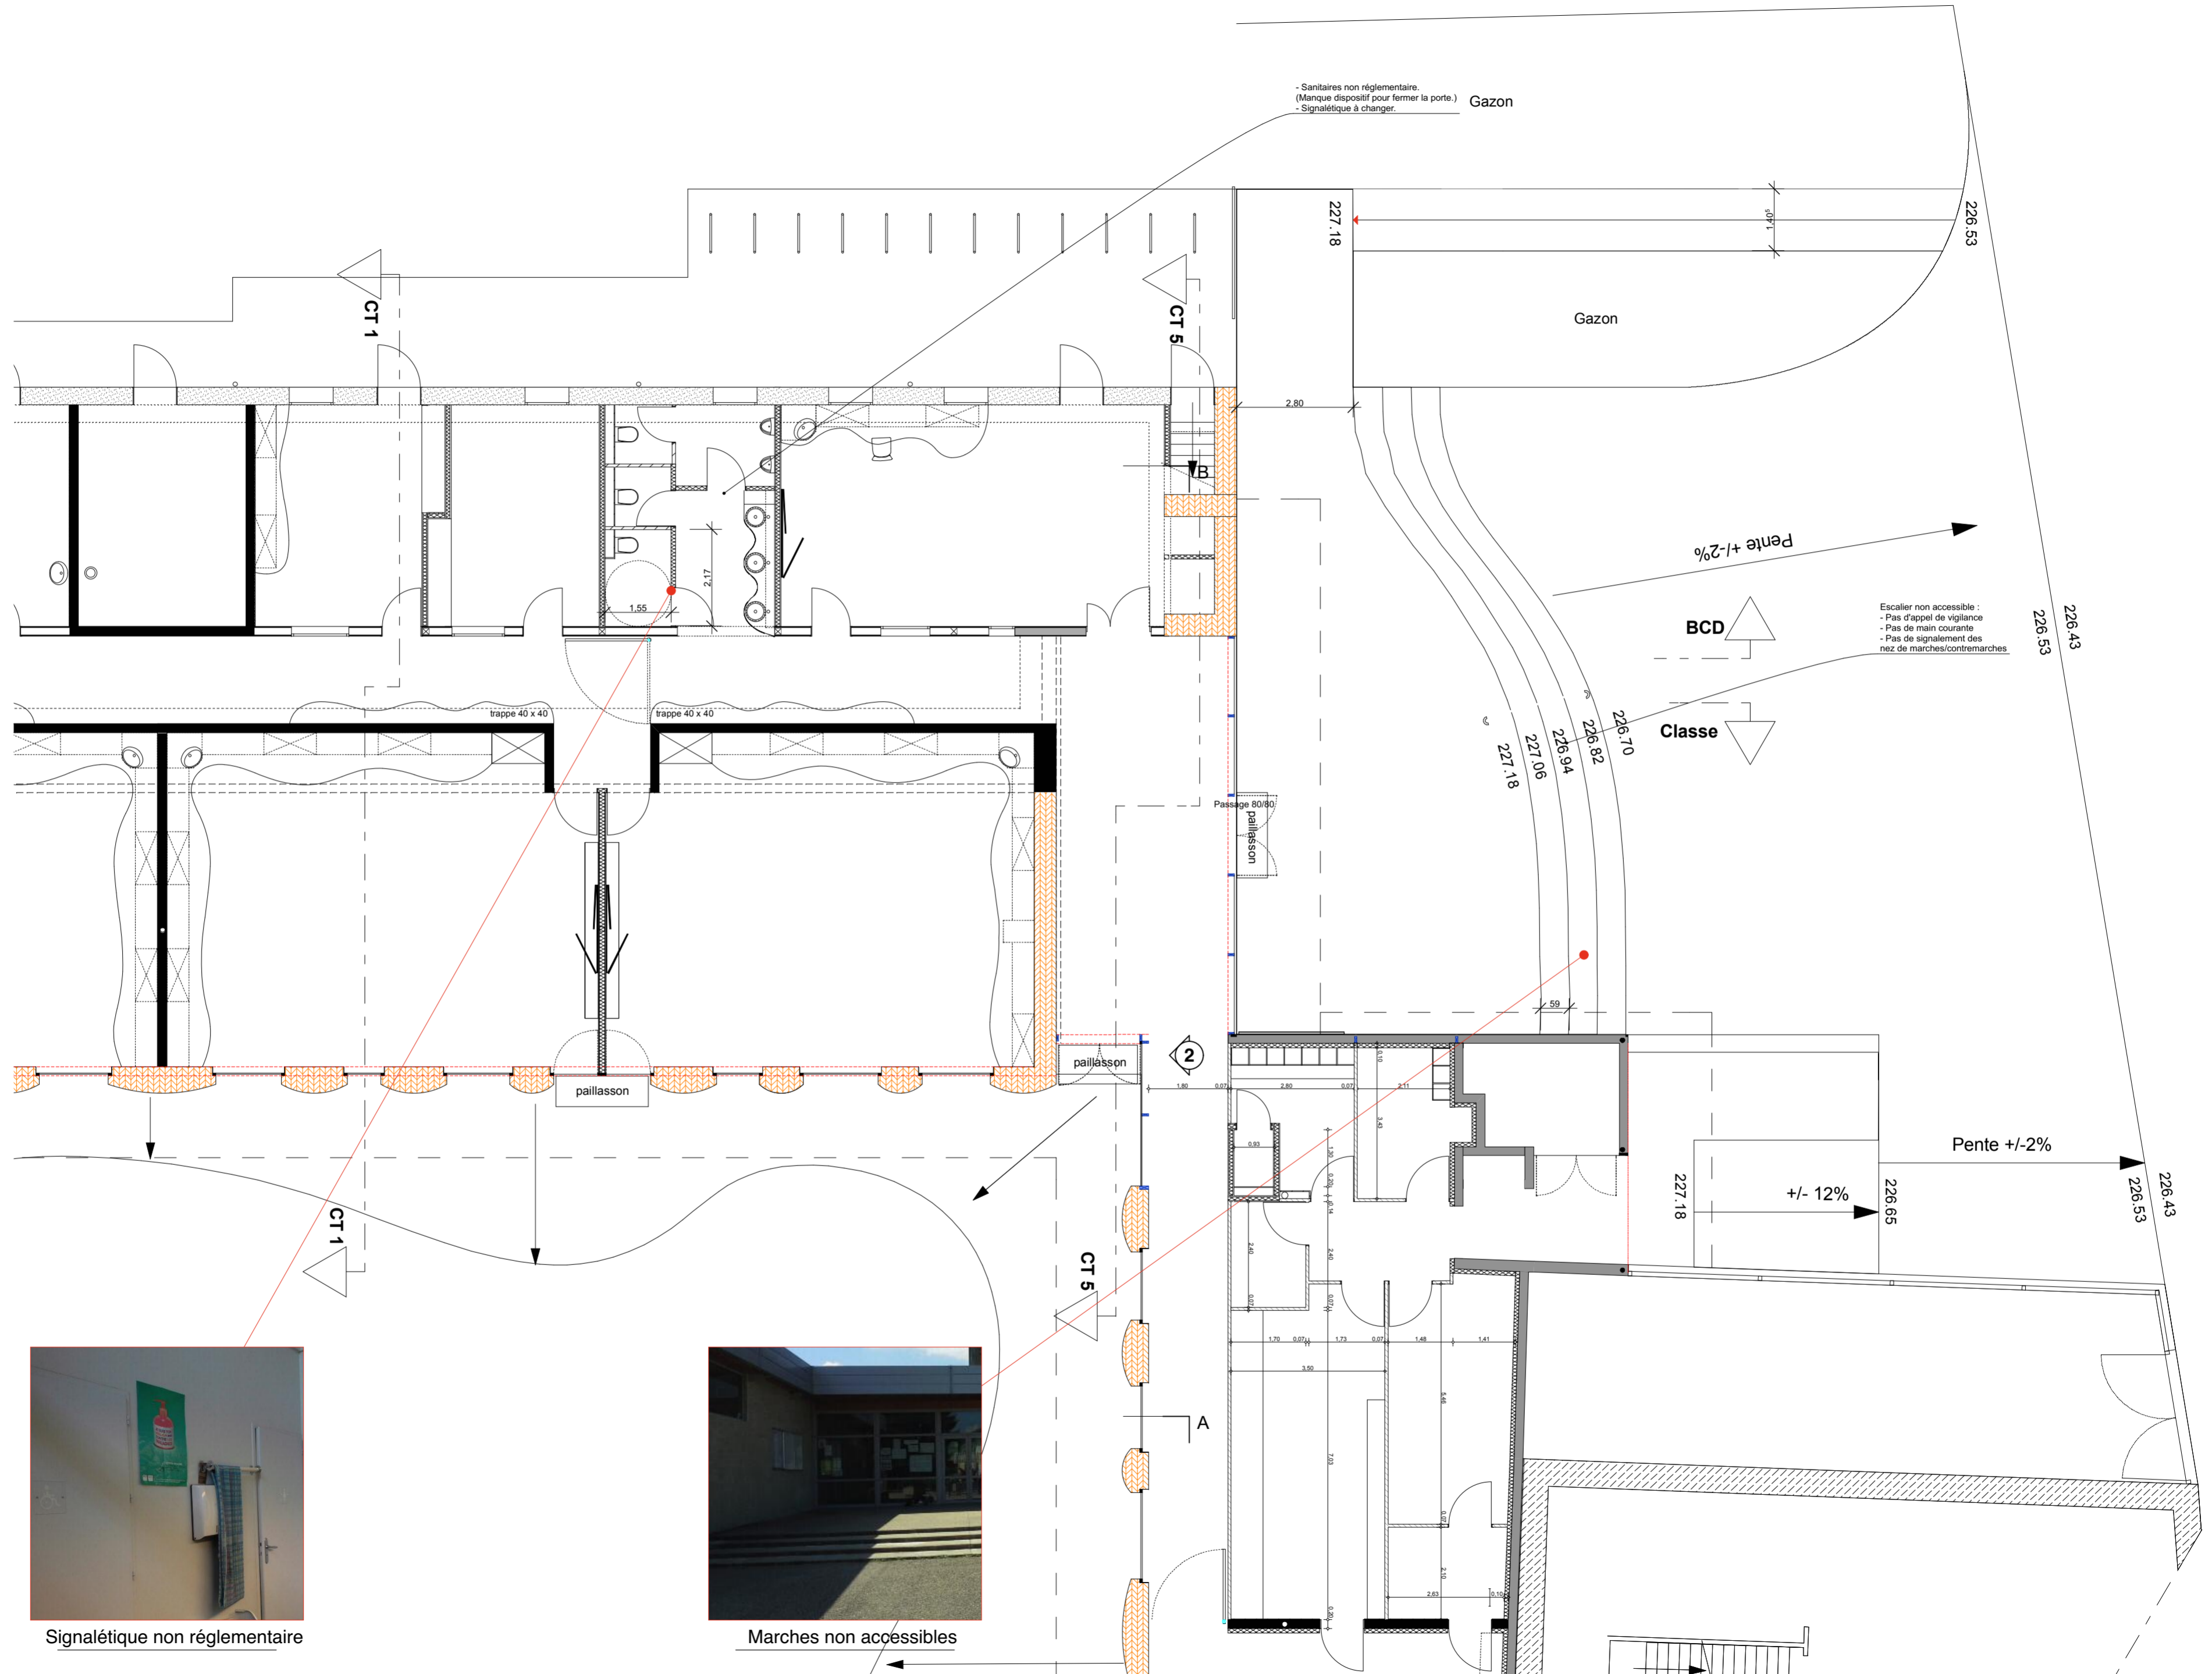

- Sanitaires non réglementaire.
(Manque dispositif pour fermer la porte.)
- Signalétique à changer.

Escalier non accessible :
- Pas d'appel de vigilance
- Pas de main courante
- Pas de signallement des
nez de marches/contremarches

Marches non accessibles